Rue Paul Joseph Delcloche
(voirie Communale - asphalte)

Rue des Vennes
(voirie Communale - asphalte)

Boulevard de Douai
(voirie Régionale - asphalte)

Boulevard de Douai
(voirie Régionale - asphalte)

Niv de référence
point fixe
-032
(99.81)

Zone de stationnement

Trottoir

Habitations voisines existantes

OBJET DE LA DEMANDE
niv 0.00 rez projeté = 100.15

Toiture végétale

Terrasse

toiture jardin

entrée banque
niv. 0.00

Parking

P1 (PMR)
P2
P3
P4
P5
P6
P7

748R3
Parking commerce voisin

palissade existante

+/- 6710 (parcelle)

fillet d'eau pavés béton

axe voirie

terre plein

IMPLANTATION

Ech 1/250

DEMOLITION D'UN COMMERCE EXISTANT ET
CONSTRUCTION D'UN IMMEUBLE DE 8 APPARTEMENTS AVEC REZ COMMERCIAL
Angle Bld de Douai 78 et rue des Vennes 339 à 4020 LIEGE
pour la société PRO CONCEPT
Plans commerciaux (PU 30/01/18) - Architecte Benoit TANGHE 04/246 99 15

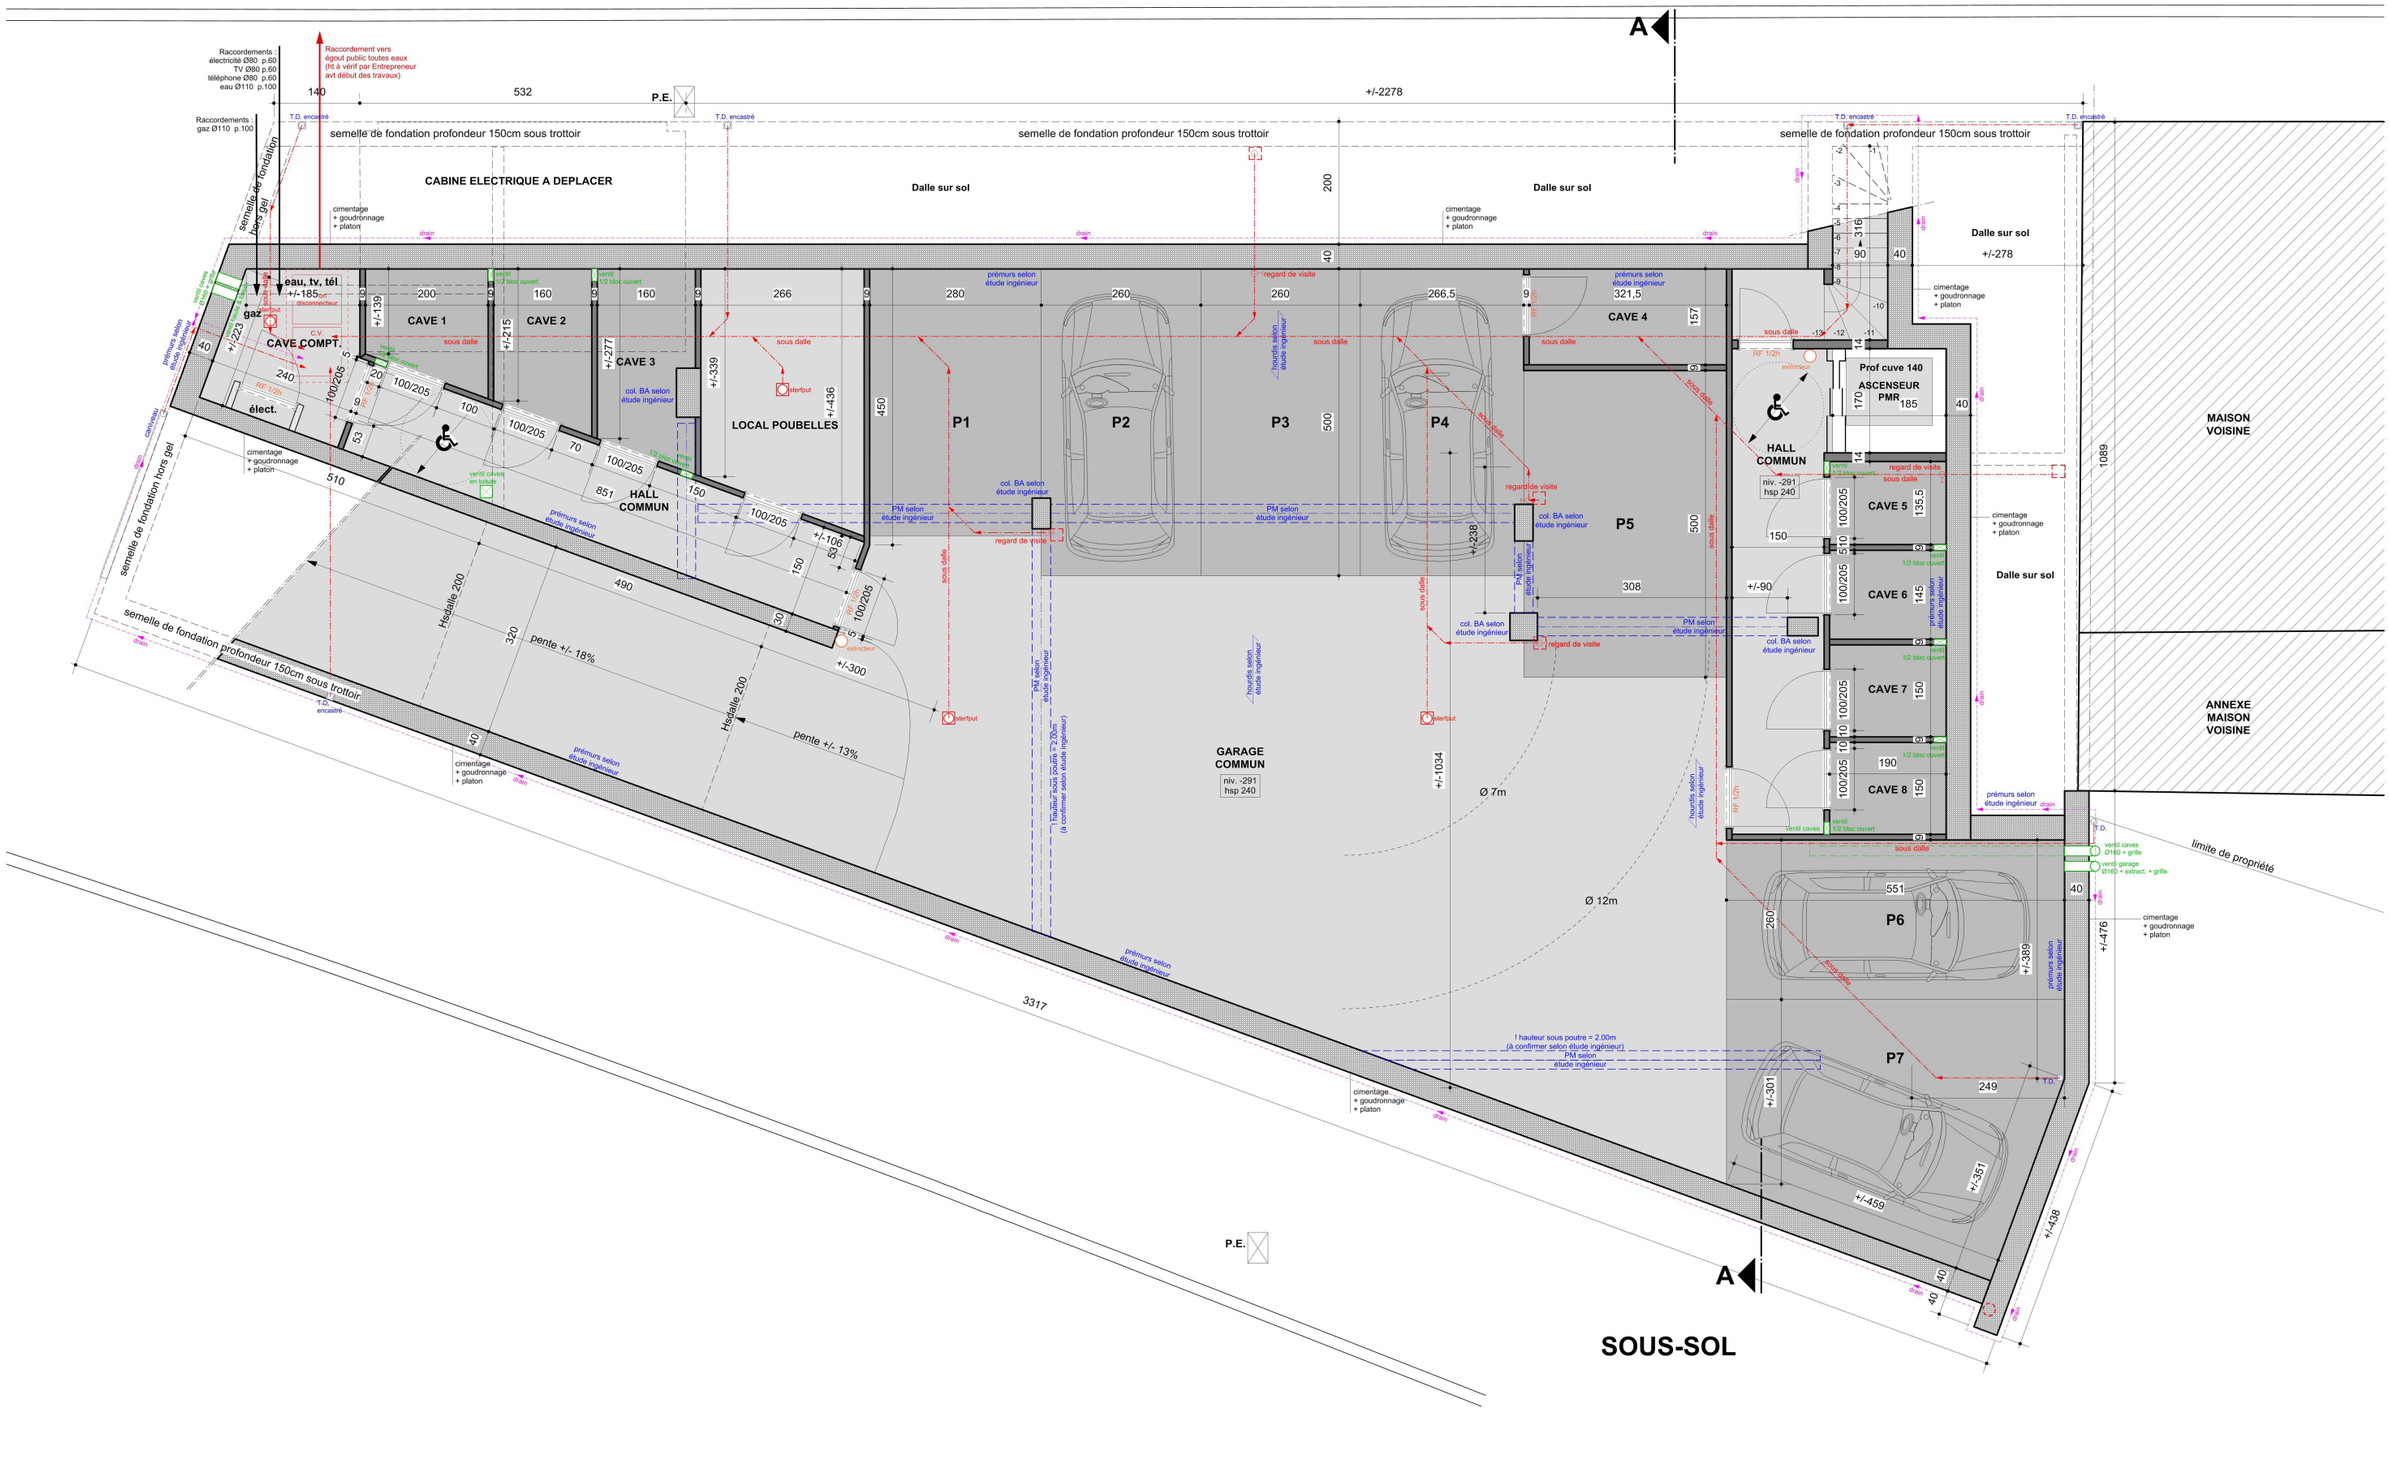
A
Raccordements :
électricité Ø80 p.60
TV Ø80 p.60
téléphone Ø80 p.60
eau Ø110 p.100
Raccordements :
gaz Ø110 p.100
Raccordement vers
égout public toutes eaux
(ht à vérif par Entrepreneur
avt début des travaux)
140
532
P.E.
+/-2278
T.D. encastré
semelle de fondation profondeur 150cm sous trottoir
semelle de fondation hors gel
CABINE ELECTRIQUE A DEPLACER
Dalle sur sol
cimentage
+ goudronnage
+ platon
drain
eau, tv, tél
+/- 185
gaz
coupe gaz
C.V.
CAVE COMPT.
CAVE 1
CAVE 2
CAVE 3
CAVE 4
CAVE 5
CAVE 6
CAVE 7
CAVE 8
élect.
LOCAL POUBELLES
HALL
COMMUN
P1
P2
P3
P4
P5
P6
P7
prémurs selon
étude ingénieur
col. BA selon
étude ingénieur
PM selon
étude ingénieur
hourdis selon
étude ingénieur
regard de visite
sous dalle
RF 1/2h
ventil
1/2 bloc ouvert
ventil caves
ventil
1/2 bloc ouvert
Prof cuve 140
ASCENSEUR
PMR
niv. -291
hsp 240
MAISON
VOISINE
ANNEXE
MAISON
VOISINE
GARAGE
COMMUN
niv. -291
hsp 240
Hedalle 200
pente +/- 18%
pente +/- 13%
Ø 7m
Ø 12m
! hauteur sous poutre = 2.20m
(à confirmer selon étude ingénieur)
! hauteur sous poutre = 2.00m
(à confirmer selon étude ingénieur)
limite de propriété
ventil caves
Ø160 + grille
ventil garage
Ø160 + extract. + grille
SOUS-SOL

A
1858
140
532
2949
dalle coulée en place + retombée selon étude ingénieur
2277
399
400/105
200
400/105
695
140/275
61
P.E.
T.D. encastré
HA 120
HA 120
linteau BA selon étude ingénieur
linteau BA selon étude ingénieur
prémurs selon étude ingénieur
1813
Niv -037 (99.78)
Niv -052 (99.63)
+/-94
+/-115
104
+/-130
Niv +/- -045 (99.70)
+/-654
+/-120
Niv -057 (99.58)
+/-45
150
230
Niv -025 (99.90)
Ø 12m
480
Niv -070 (99.45)
230/225
pente 4% sur 5m
Ø 7m
Niv -005 (100.10)
Niv -010 (100.05)
canniveau
60
RAMPE
pente +/- 18%
510
320
Niv -162 (98.53)
Hsp 201
+/-327
vantail haute 80/40 (grille fournie par RESA)
CABINE ELECTRIQUE
Dalle béton
niv. -035 (99.80) hsp 425
225
19
+/-416
LOCAL VELOS
niv. -055 (99.60) hsp 445
+/-347
CABINE ELECTRIQUE A DEPLACER
446
plantations essences régionales (hêtre, charme, graminées...)
charme...)
étrants
haie essences indigènes Ht +/- 1m (hêtre, charme...)
haie essences indigènes Ht +/- 1m (hêtre, charme...)
1205
21B1
976/330
col. BA selon étude ingénieur
(col. s-sol)
PM selon étude ingénieur
col. BA selon étude ingénieur
(col. s-sol)
PM selon étude ingénieur
col. BA selon étude ingénieur
(col. s-sol)
col. BA selon étude ingénieur
col. BA selon étude ingénieur
PM selon étude ingénieur
PM selon étude ingénieur
PM selon étude ingénieur
col. BA selon étude ingénieur
prédalles selon étude ingénieur
prédalles selon étude ingénieur
prédalles selon étude ingénieur
prémurs selon étude ingénieur
prémurs selon étude ingénieur
prémurs selon étude ingénieur
prémurs selon étude ingénieur
prémurs selon étude ingénieur
isolant PU 8cm + plaque de plâtre
isolant PU 8cm + plaque de plâtre
isolant PU 5cm + plaque de plâtre prémurs selon étude ingénieur
HALL COMMUN
niv. -50 hsp 450
90/205
90/205
320
100
14
195
214
504
169
ASCENSEUR PMR
185
193
170
20
extincteur
commande ouvertures
mitoyenneté
mitoyenneté
1090
460
942
niv. +080 hsp 310
COMMERCE (Banque)
345,00m²
(surface brute)
niv. 000 (100.15) hsp 390
509
110/240
1126/330
507
80
1206
A
T.D.
poutre béton selon étude ingénieur
poutre béton selon étude ingénieur
poutre BA selon étude ingénieur
col. métal selon étude ingénieur
col. métal selon étude ingénieur
col. métal selon étude ingénieur
col. métal selon étude ingénieur
linteau BA selon étude ingénieur
dalle coulée en place + retombée selon étude ingénieur
P.E.
REZ-DE-CHAUSSEE

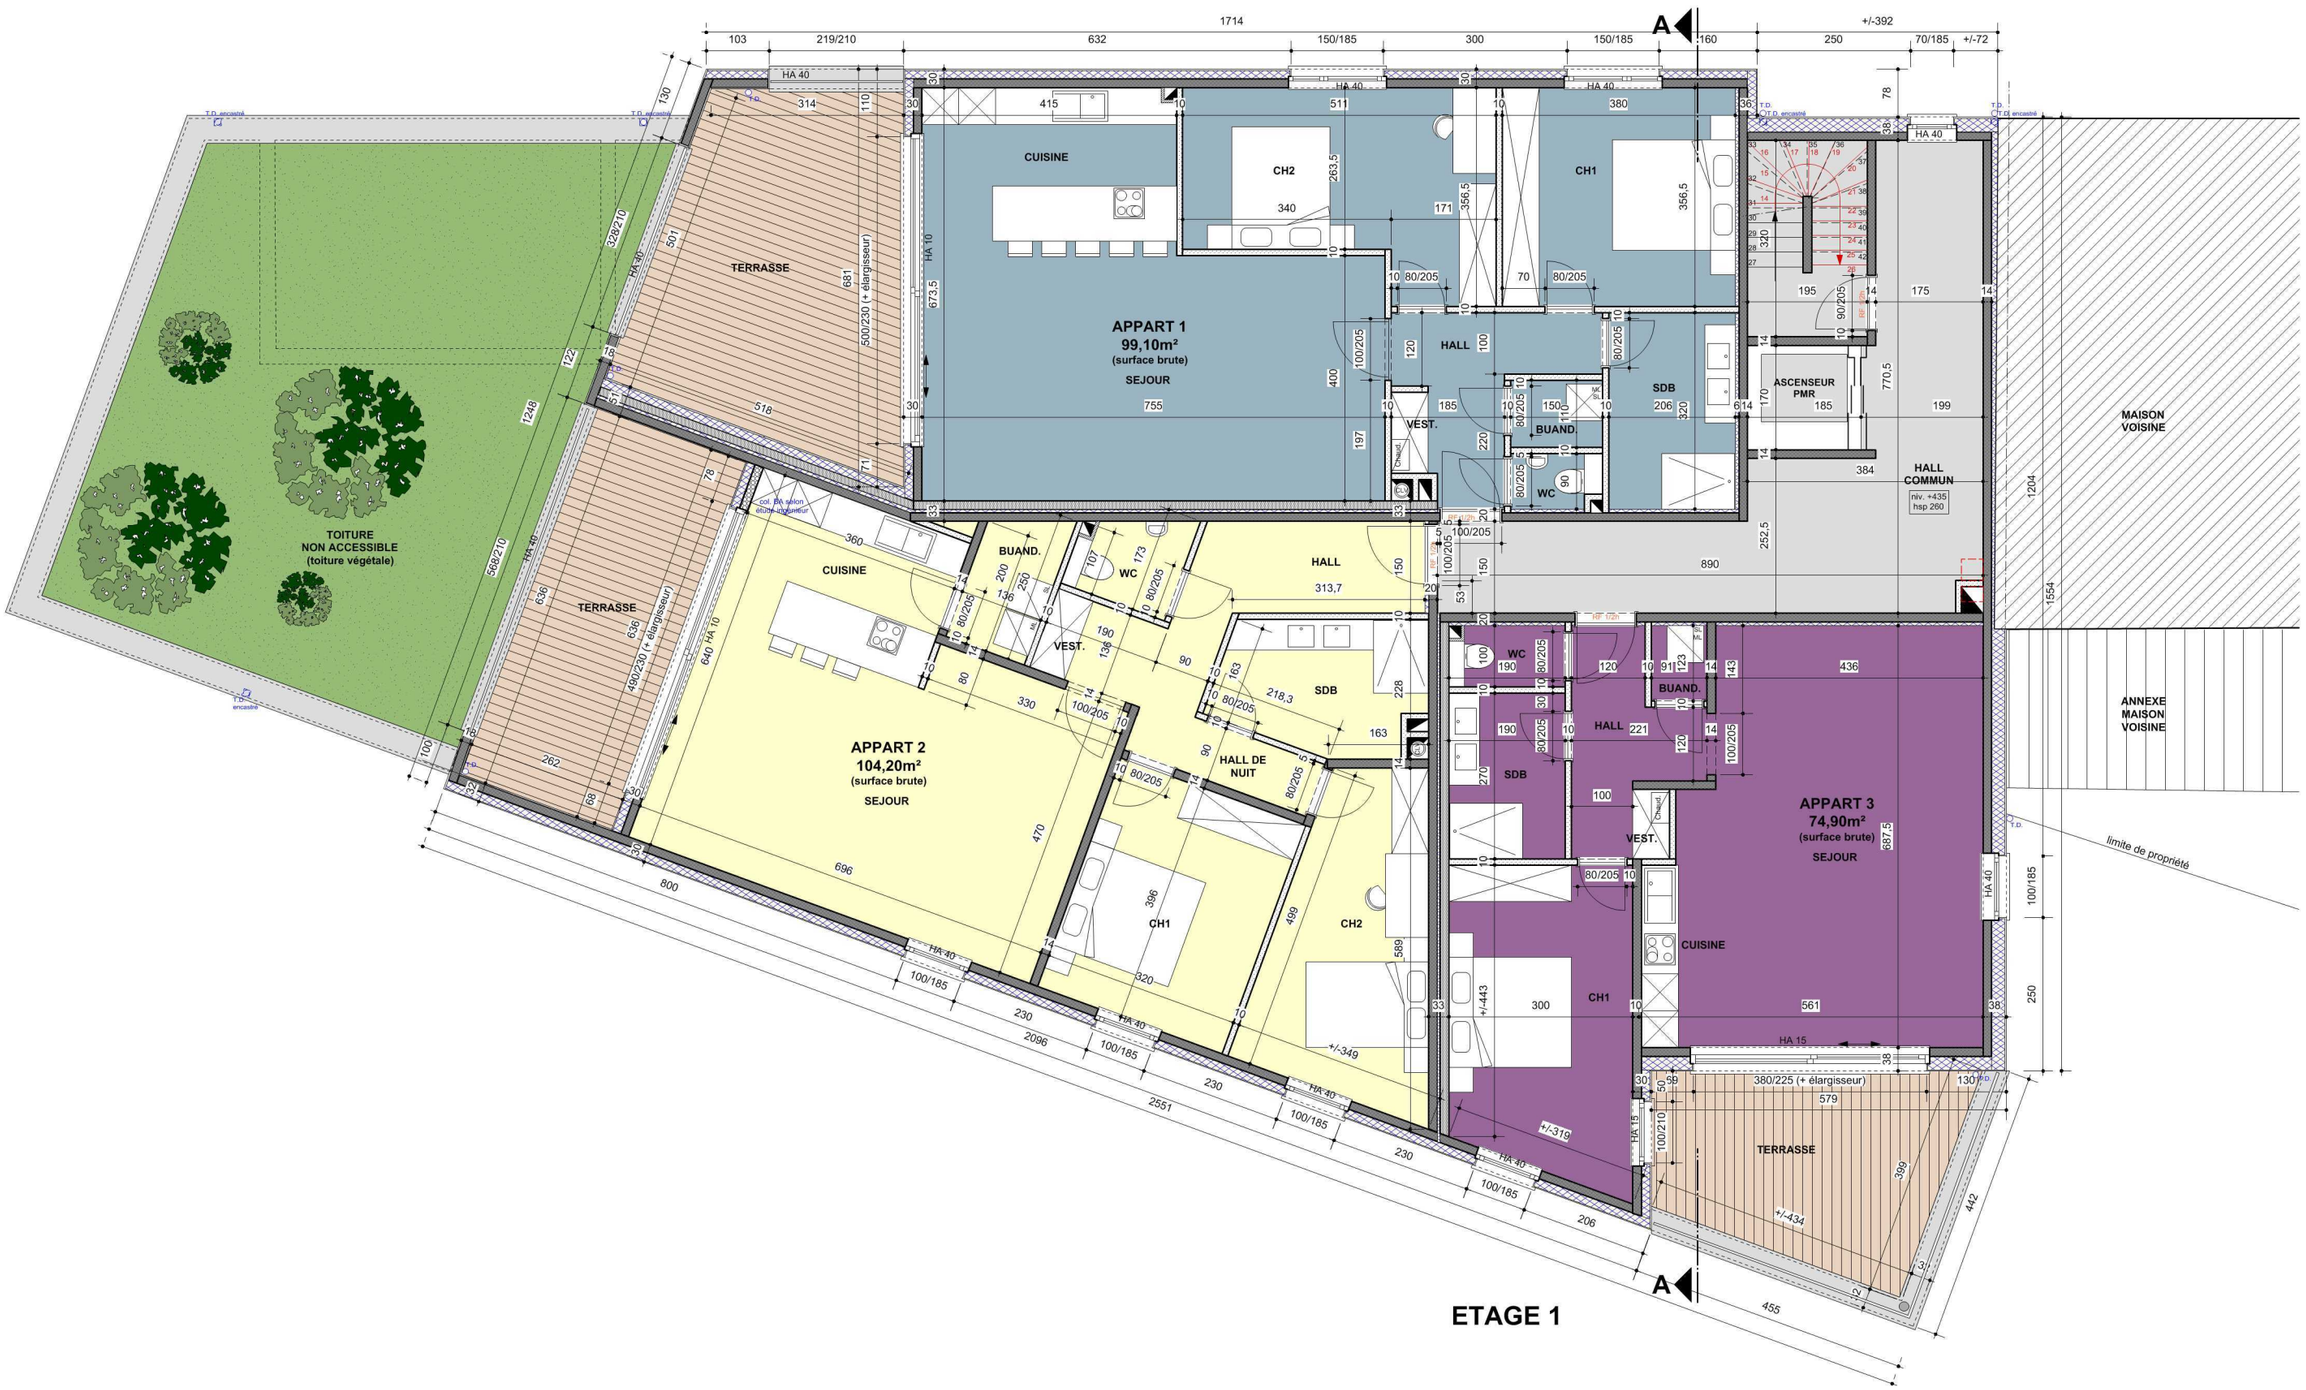

DEMOLITION D'UN COMMERCE EXISTANT ET
CONSTRUCTION D'UN IMMEUBLE DE 8 APPARTEMENTS AVEC REZ COMMERCIAL
Angle Bld de Douai 78 et rue des Vennes 339 à 4020 LIEGE
pour la société PRO CONCEPT
Plans commerciaux (PU 30/01/18) - Architecte Benoit TANGHE 04/246 99 15

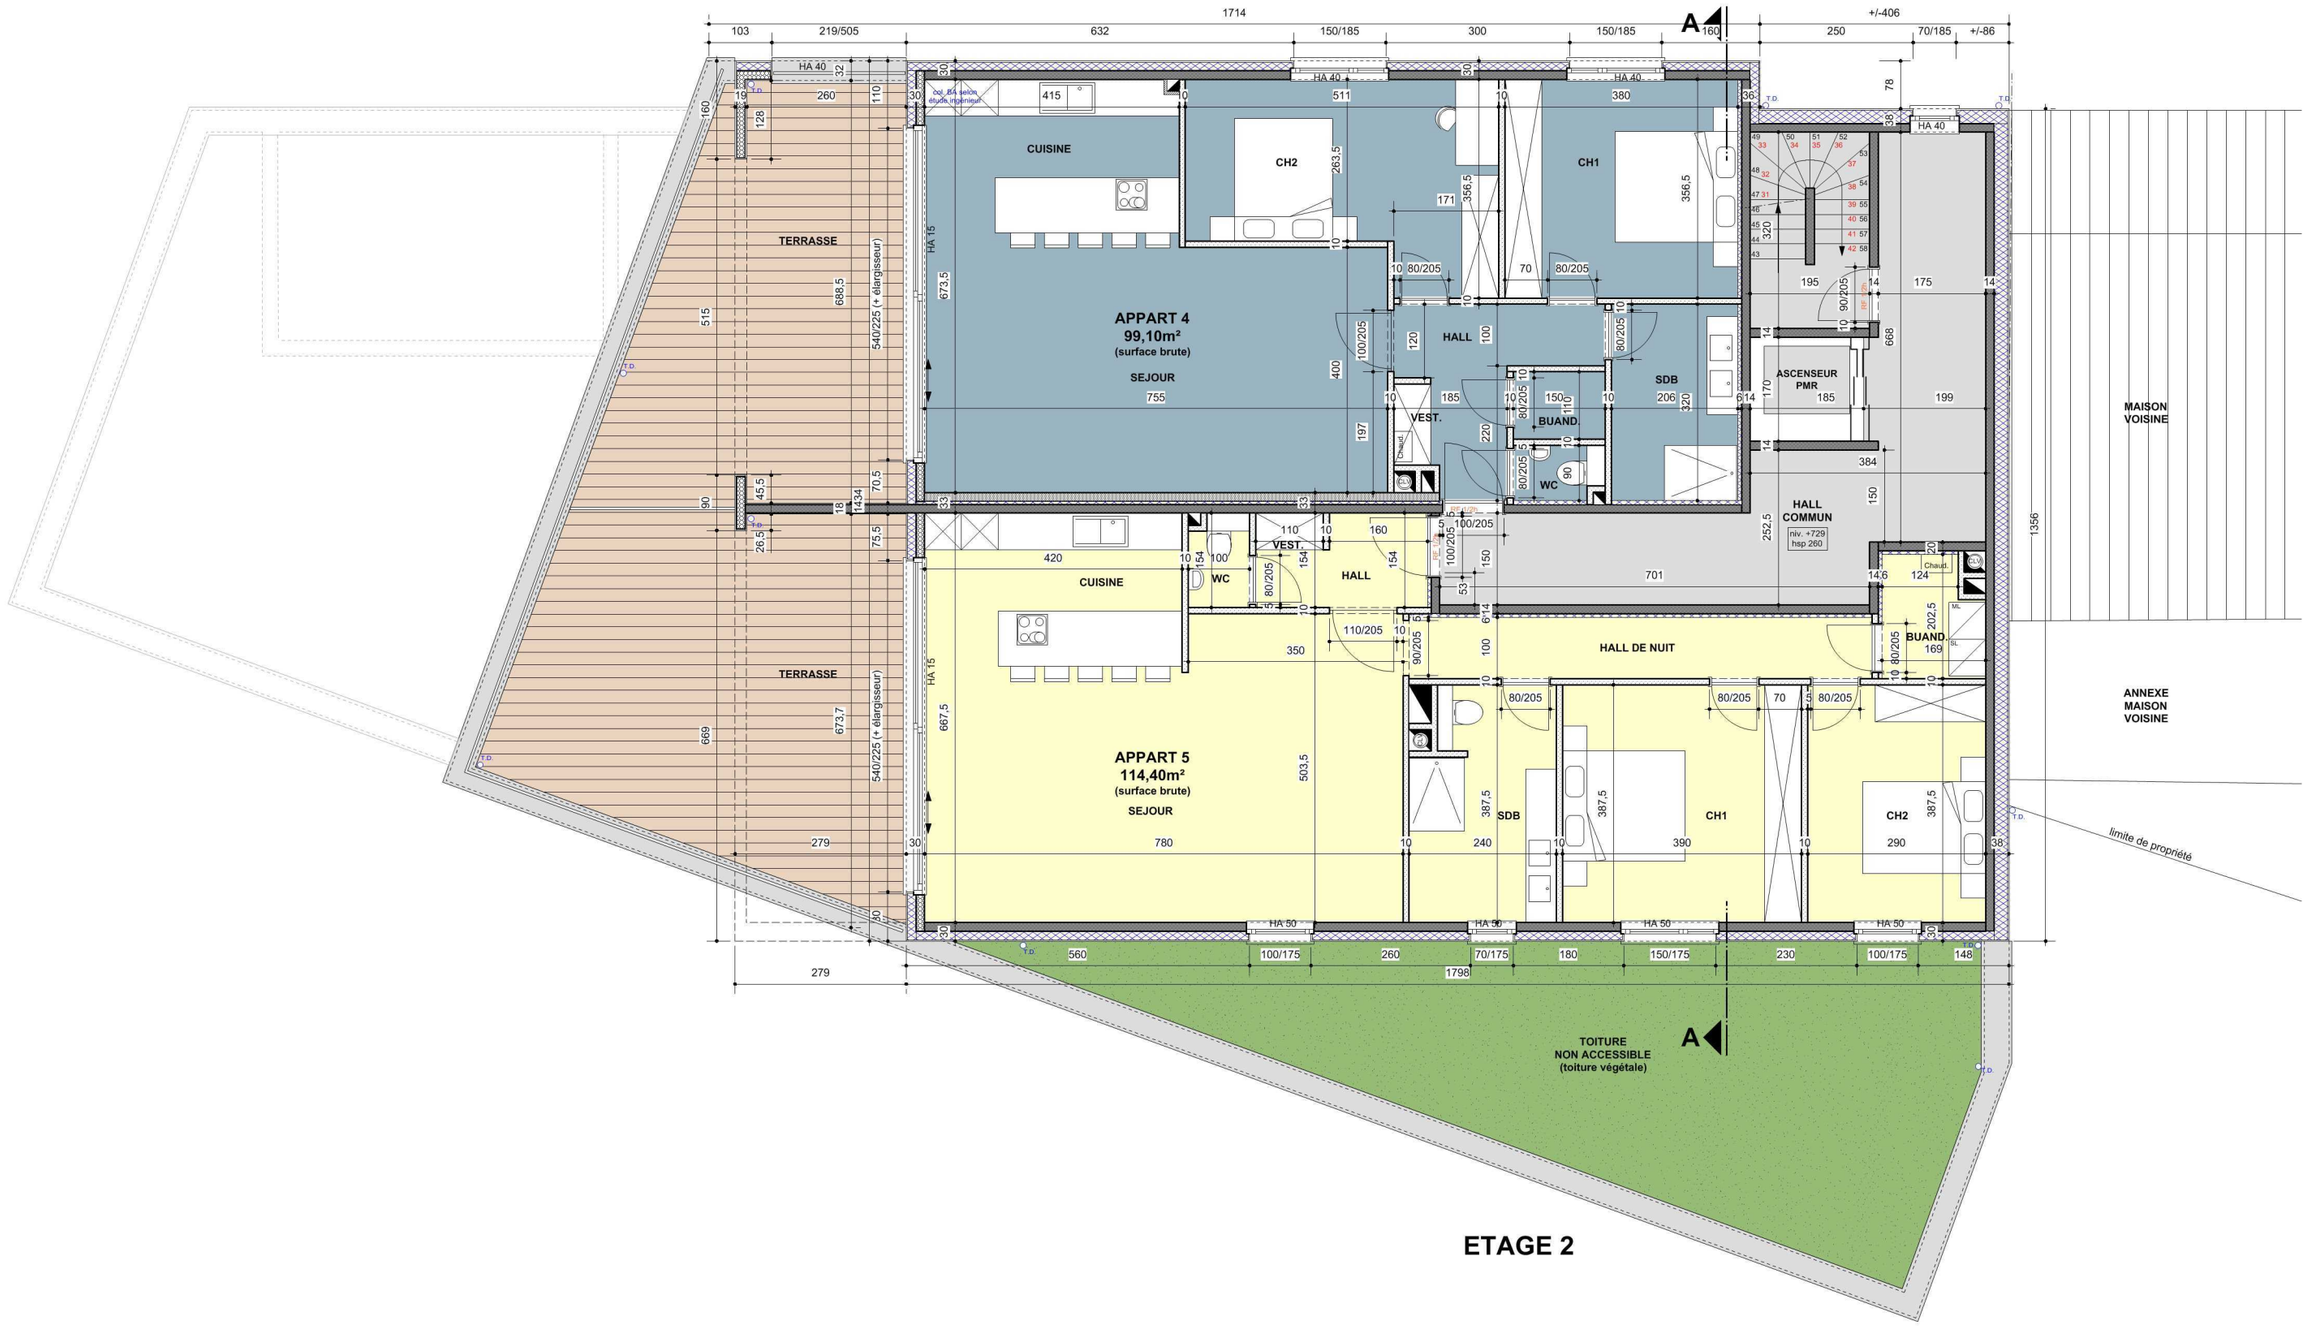

ETAGE 2

DEMOLITION D'UN COMMERCE EXISTANT ET
CONSTRUCTION D'UN IMMEUBLE DE 8 APPARTEMENTS AVEC REZ COMMERCIAL
Angle Bld de Douai 78 et rue des Vennes 339 à 4020 LIEGE
pour la société PRO CONCEPT
Plans commerciaux (PU 30/01/18) - Architecte Benoit TANGHE 04/246 99 15

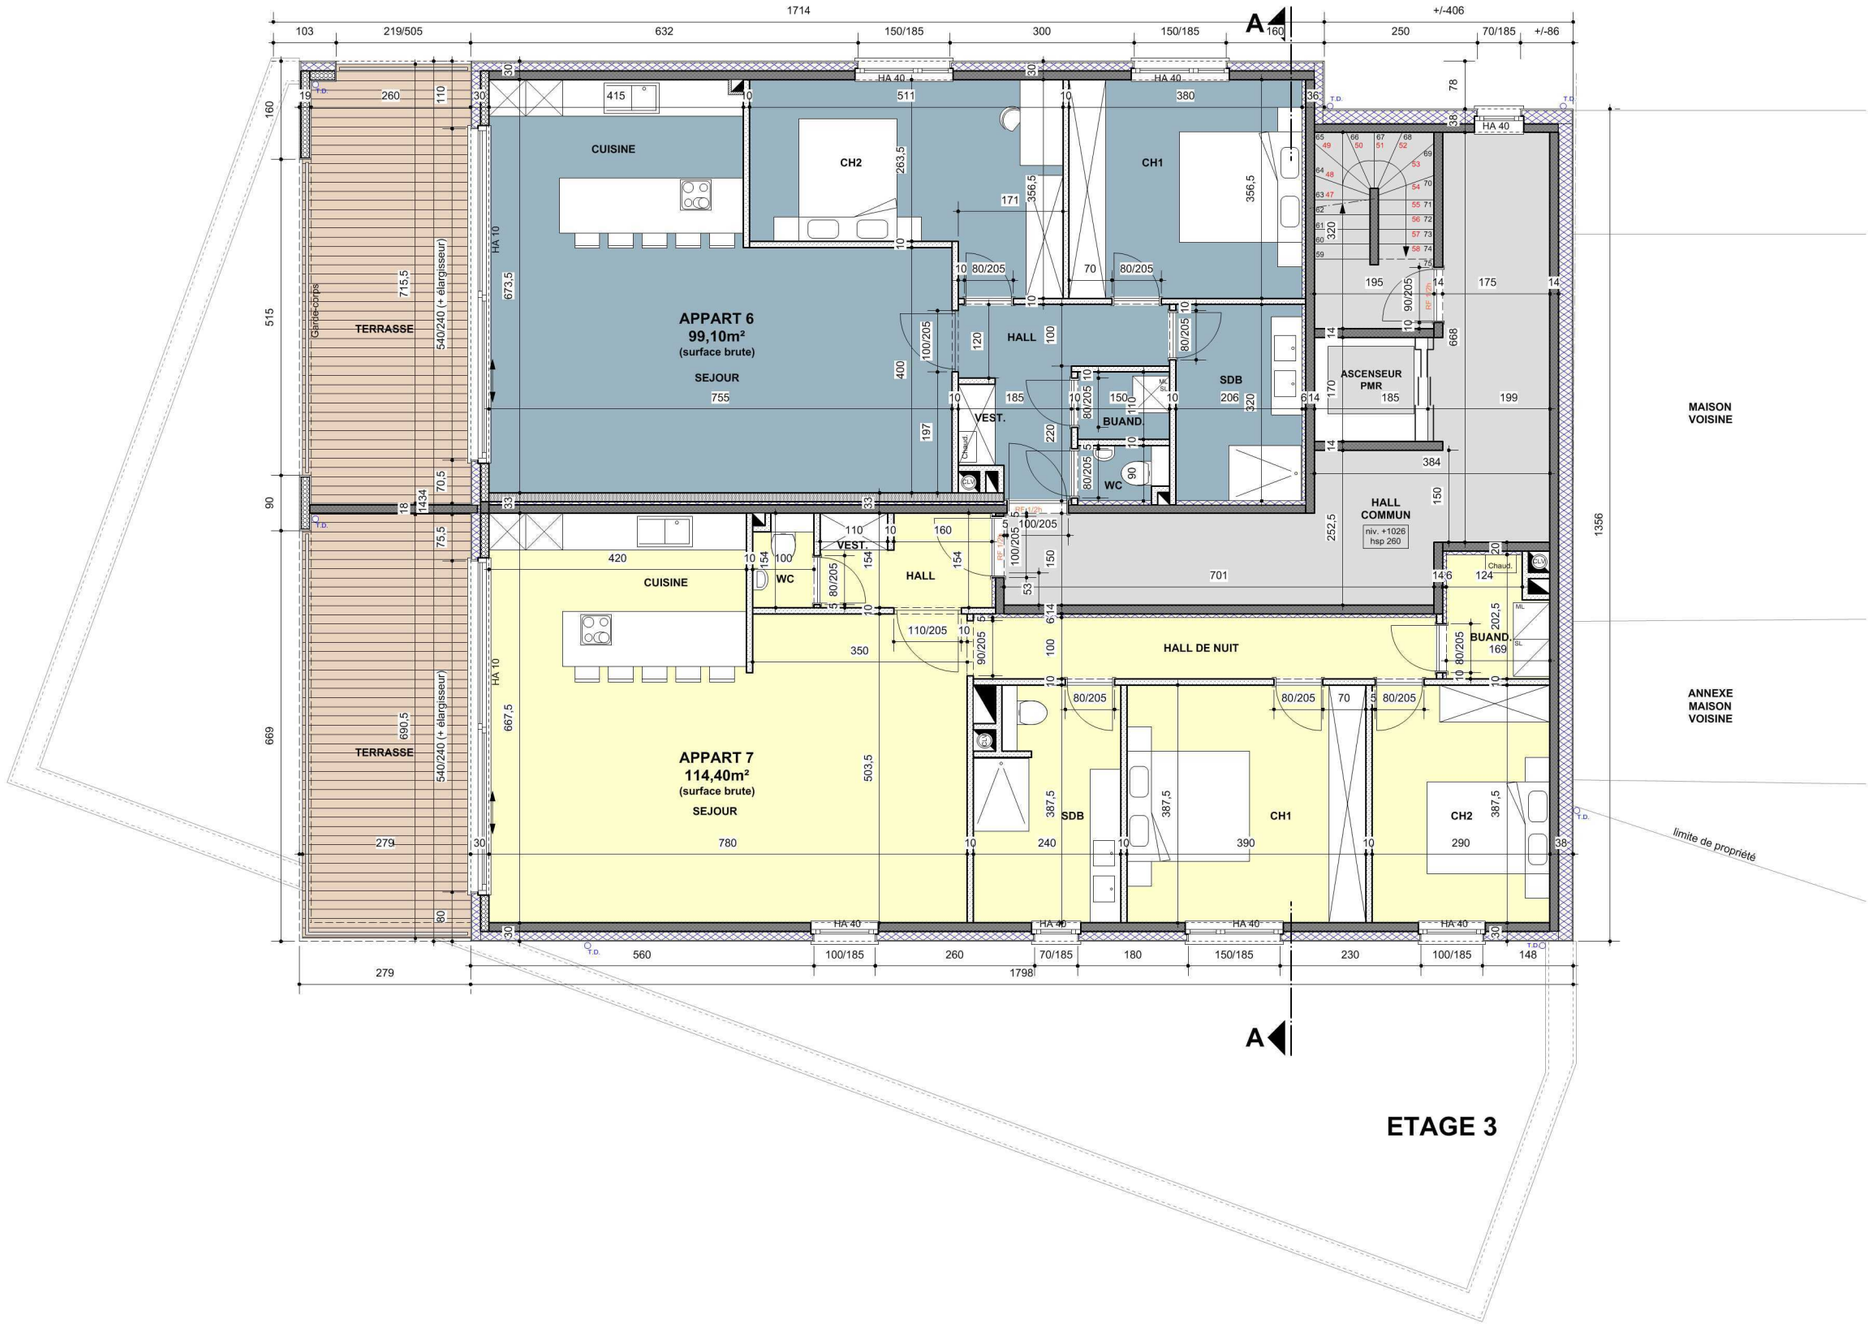

DEMOLITION D'UN COMMERCE EXISTANT ET
CONSTRUCTION D'UN IMMEUBLE DE 8 APPARTEMENTS AVEC REZ COMMERCIAL
Angle Bld de Douai 78 et rue des Vennes 339 à 4020 LIEGE
pour la société PRO CONCEPT
Plans commerciaux (PU 30/01/18) - Architecte Benoit TANGHE 04/246 99 15

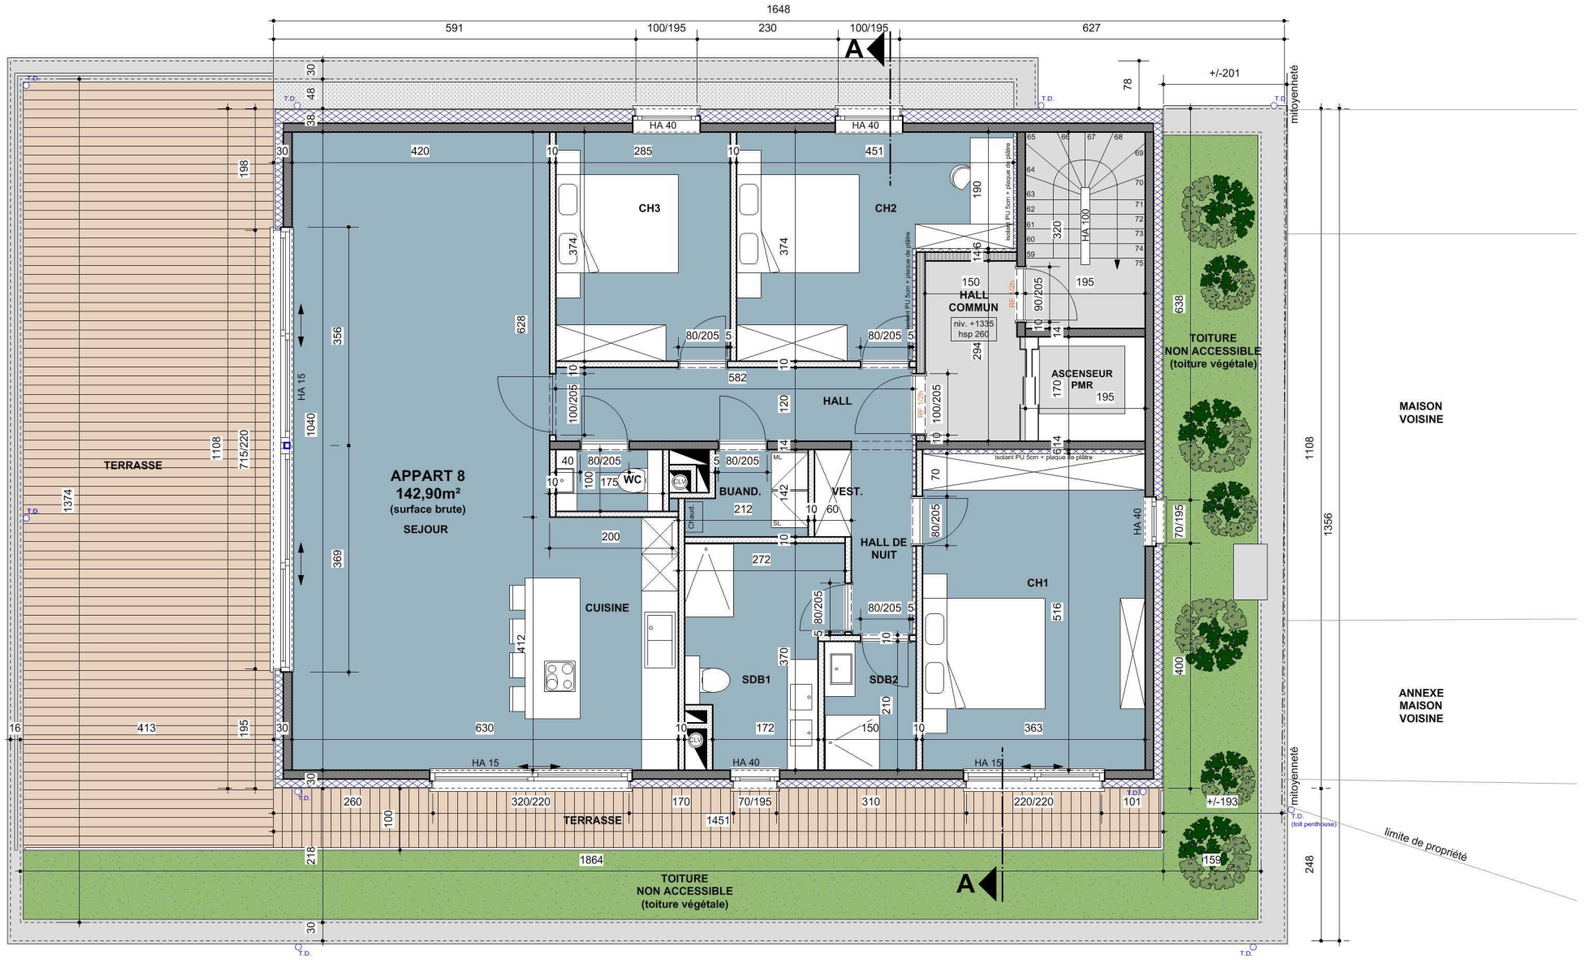

ETAGE 4

DEMOLITION D'UN COMMERCE EXISTANT ET
CONSTRUCTION D'UN IMMEUBLE DE 8 APPARTEMENTS AVEC REZ COMMERCIAL
Angle Bld de Douai 78 et rue des Vennes 339 à 4020 LIEGE
pour la société PRO CONCEPT
Plans commerciaux (PU 30/01/18) - Architecte Benoit TANGHE 04/246 99 15